DETALLE DE POZO DE VISTA. sin esc.

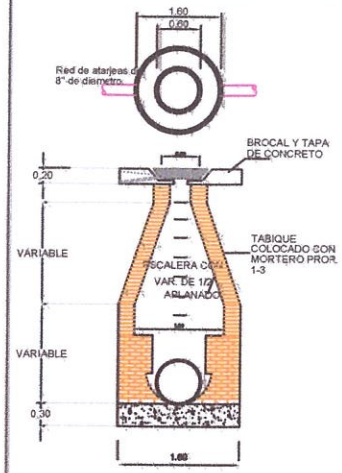

LOCALIZACION

DETALLE DE ZANJA. sin esc.

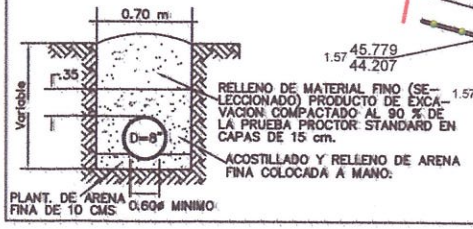

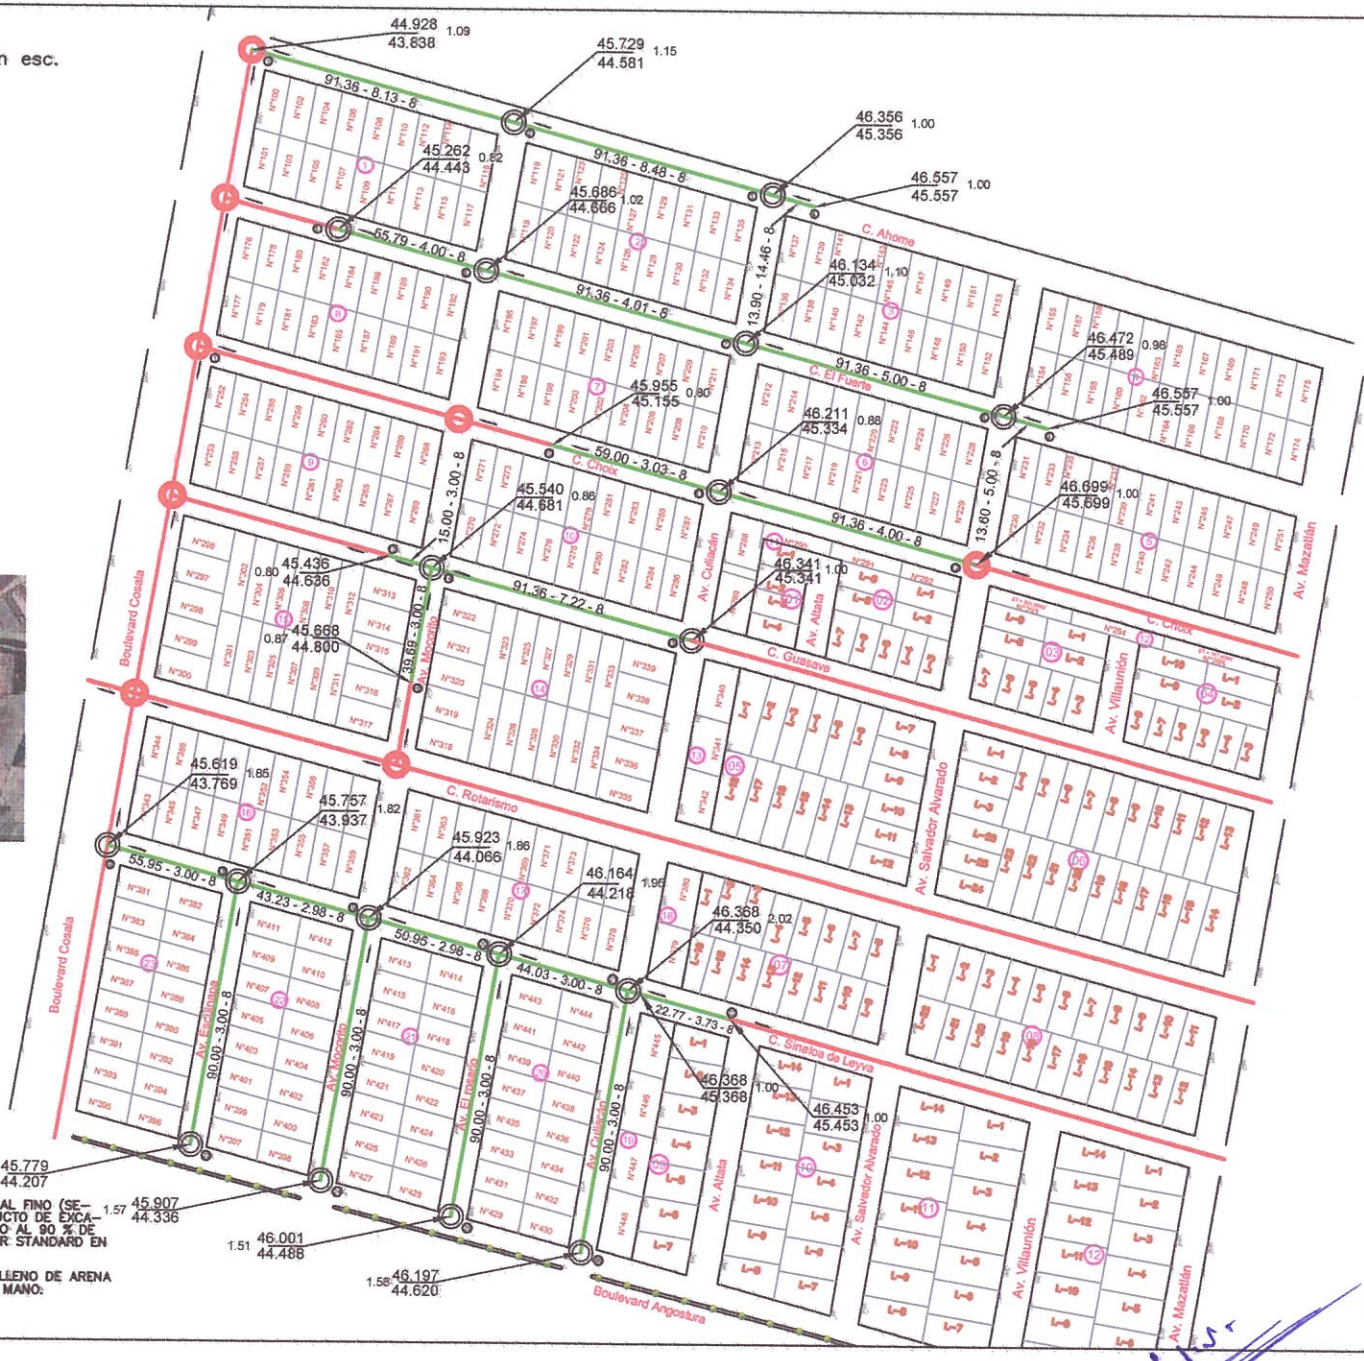

JAPAME
Más agua, más vida para Elota.

Elota.
¡Unidos todo se puede!

JUNTA MUNICIPAL DE AGUA POTABLE Y ALCANTARILLADO DEL MUNICIPIO DE ELOTA 2024-2027

SISTEMA DE ALCANTARILLADO

Obra:
AMPLIACIÓN DE LA RED DE ALCANTARILLADO EN DOS SECTORES DEL FRACC. VILLA LA CRUZ EN LA COMUNIDAD DE LA CRUZ , MUNICIPIO DE ELOTA, SINALOA.

Localidad:
LA CRUZ, ELOTA, SINALOA.

Contenido:
PLANTA DE CONJUNTO.

Simbologia:

- Tubería de Proyecto 8"de diámetro
- Pozo de visita tipo comun En proyecto
- Tubería existente.
- Pozo de visita tipo comun existente
- 50.57-3.00-8" Distancia – Pendiente – Diámetro
- 44.975 / 43.975 1.00 m. Cota de rasante / Cota de arrastre Profundidad
- 10 Numero de crucero

Dibujo:
C.ING. JOEL OSUNA GUEVARA

Revisó:
C.ING. DAVID GERMAN OSUNA IRIBE

Autorizó:
C. MTRO. ULICES DANIEL GONZÁLEZ BELTRÁN

Escala: 1:850	Numero de plano:
Fecha: JUNIO/2025.	ALC/01.