




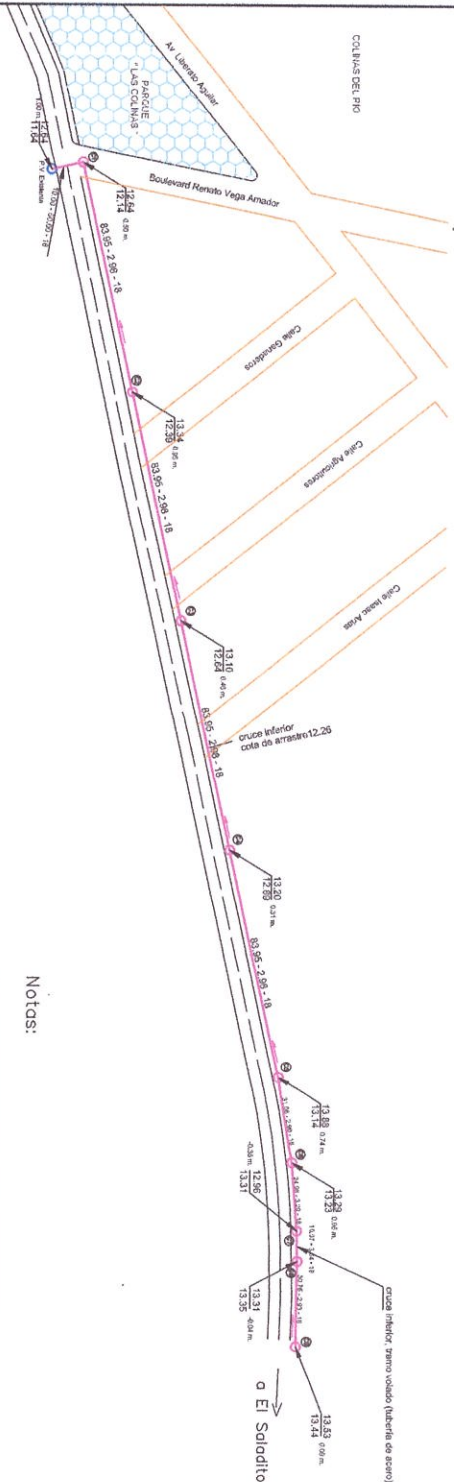



UBICACION DE COLECTOR

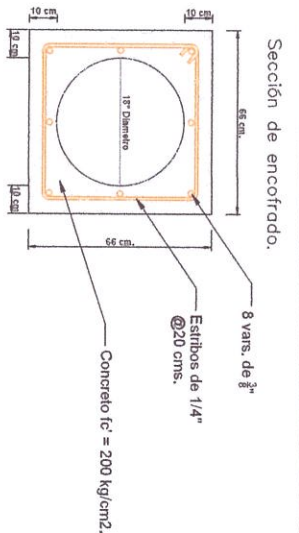

DETALLE DE POZO DE VISTA. sin esc.

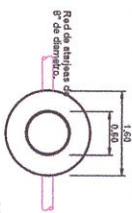

DETALLE DE ZANJA. sin esc.

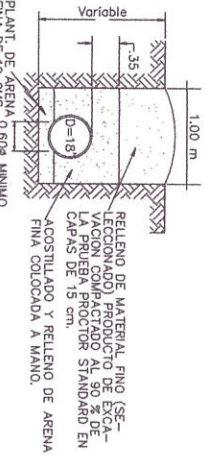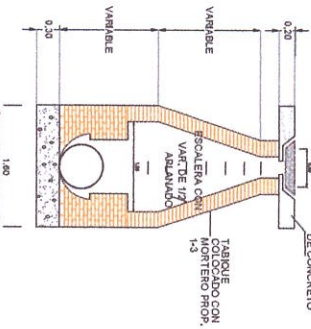

Notas:

Por condiciones topográficas, la tubería quedará enterrada con una capa muy mínima de material, quedando expuesta en varios tramos, por lo que será necesario protegerla en todo el tramo proyectado con un encofrado de concreto armado.

- 1- TRAZO Y DESPECIFICACION
2- EXCAVACION DE ZANJA CON EQUIPO LAR B
3- PLANTILLA COMPACTADA
4- COLCHON COMPACTADO
5- RELLENO DE ZANJA CON MATERIAL A VOLTEO
6- ACEROS DE MATERIAL PRODUCTO DE EXCAVACION
7- FORMACION DE BAJUETA (AREA DE TRABAJO)

SISTEMA DE ALCANTARILLADO



JUNTA MUNICIPAL DE AGUA POTABLE Y ALCANTARILLADO DEL MUNICIPIO DE ELOTA 2024-2027

Obra:
AMPLIACION DE RED DE ALCANTARILLADO EN ZONA ESTE SALIDA A LA COMUNIDAD DE EL ROBLE EN LA COMUNIDAD DE LA CRUZ, MUNICIPIO DE ELOTA, SINALOA.
Localidad:
LA CRUZ ELOTA, SINALOA.
Contenido:
PLANTA DE CONJUNTO.

- Simbología:
- Tubería de Proyecto 18" de diametro
 - Pozo de visita tipo comun En proyecto
 - Tubería de colector existente.
 - Pozo de visita tipo comun existente
 - Distancia - Pendiente - Diámetro
 - Cota de rasante
 - Cota de cruce
 - Numero de cruce

Dibujó:
C. ING. JOEL OSUNA GUEVARA
Revisó:
C. ING. DAVID GERMAN OSUNA IRIBE
Autorizó:
C. INGENIERO JOSE LUIS GONZALEZ BELTRAN

Escala:
1:900
Fecha:
NOV/2024.
Numero de plano:
AIC/01.